


出入口

出入口

横
11
m

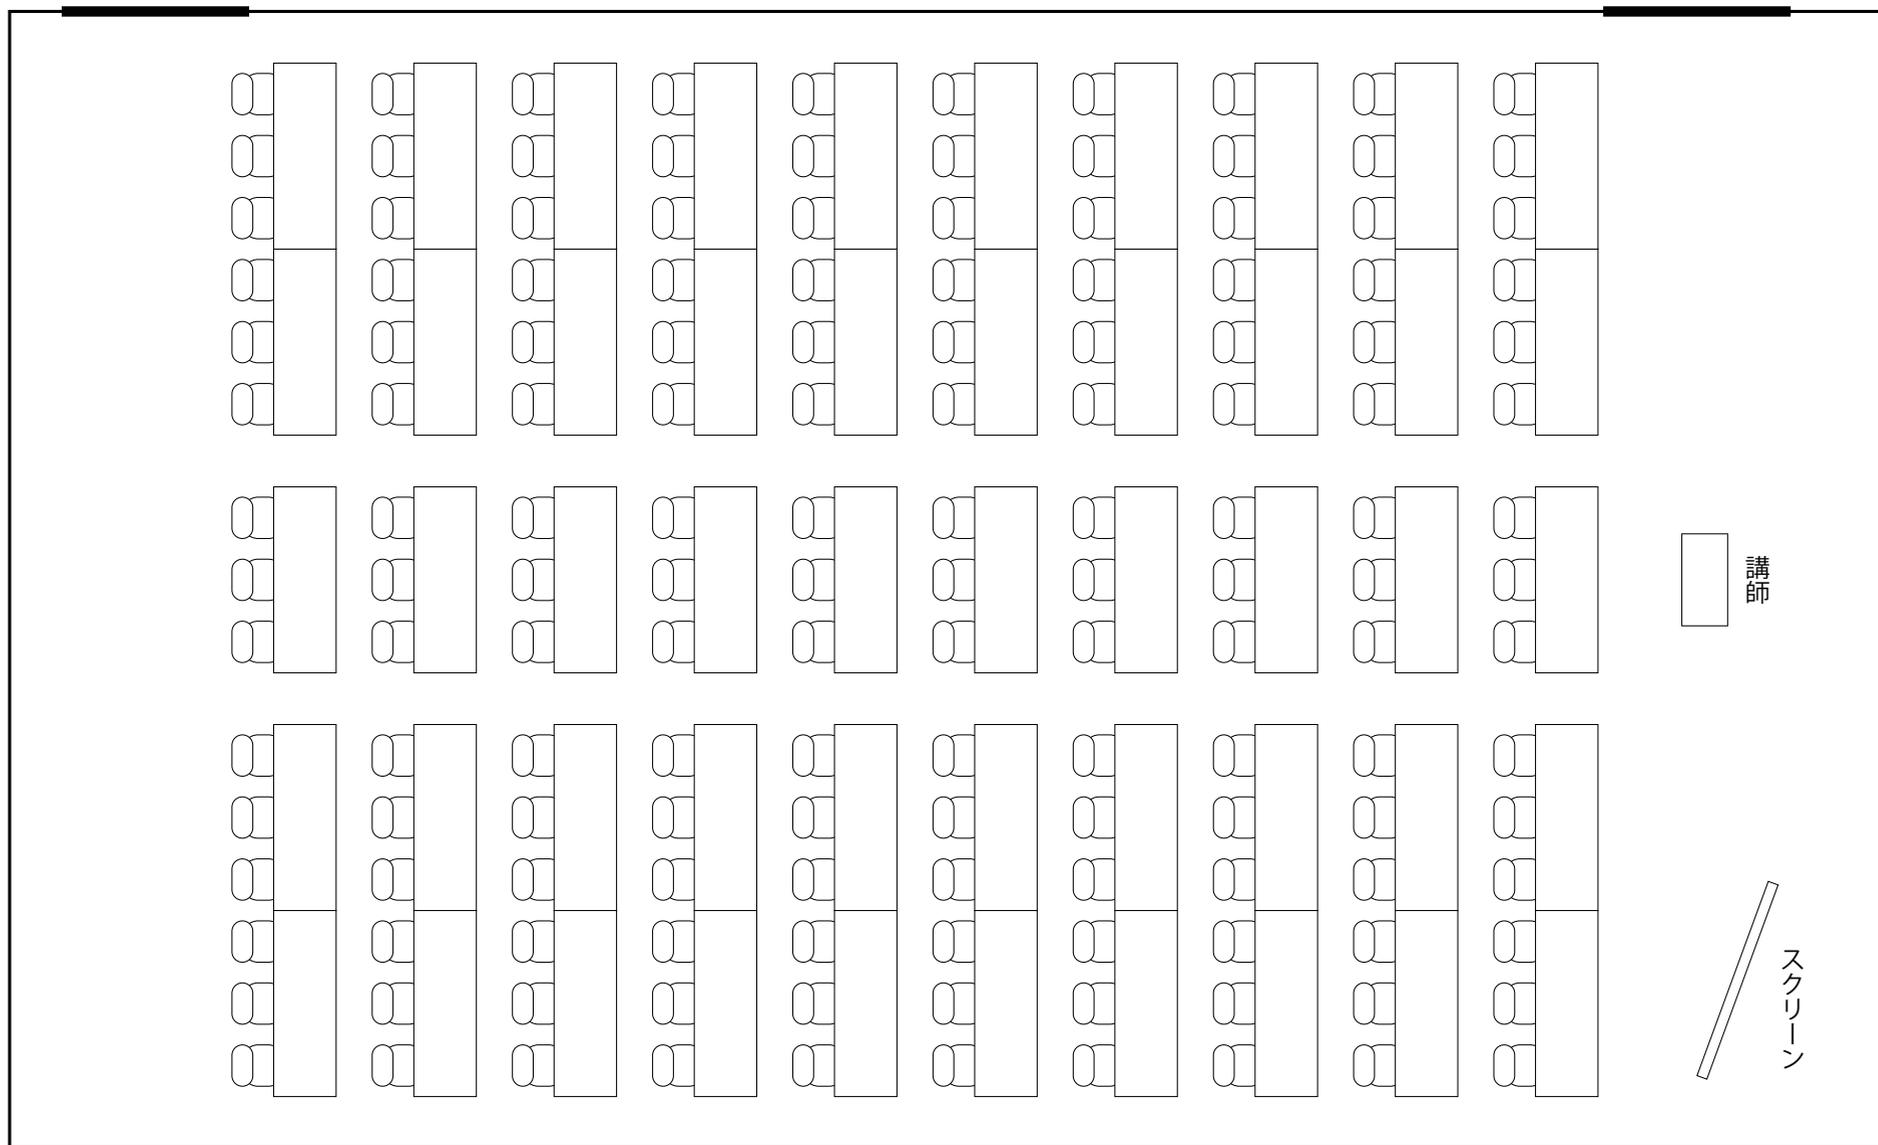

縦 18 m