


横 7 m

出入口

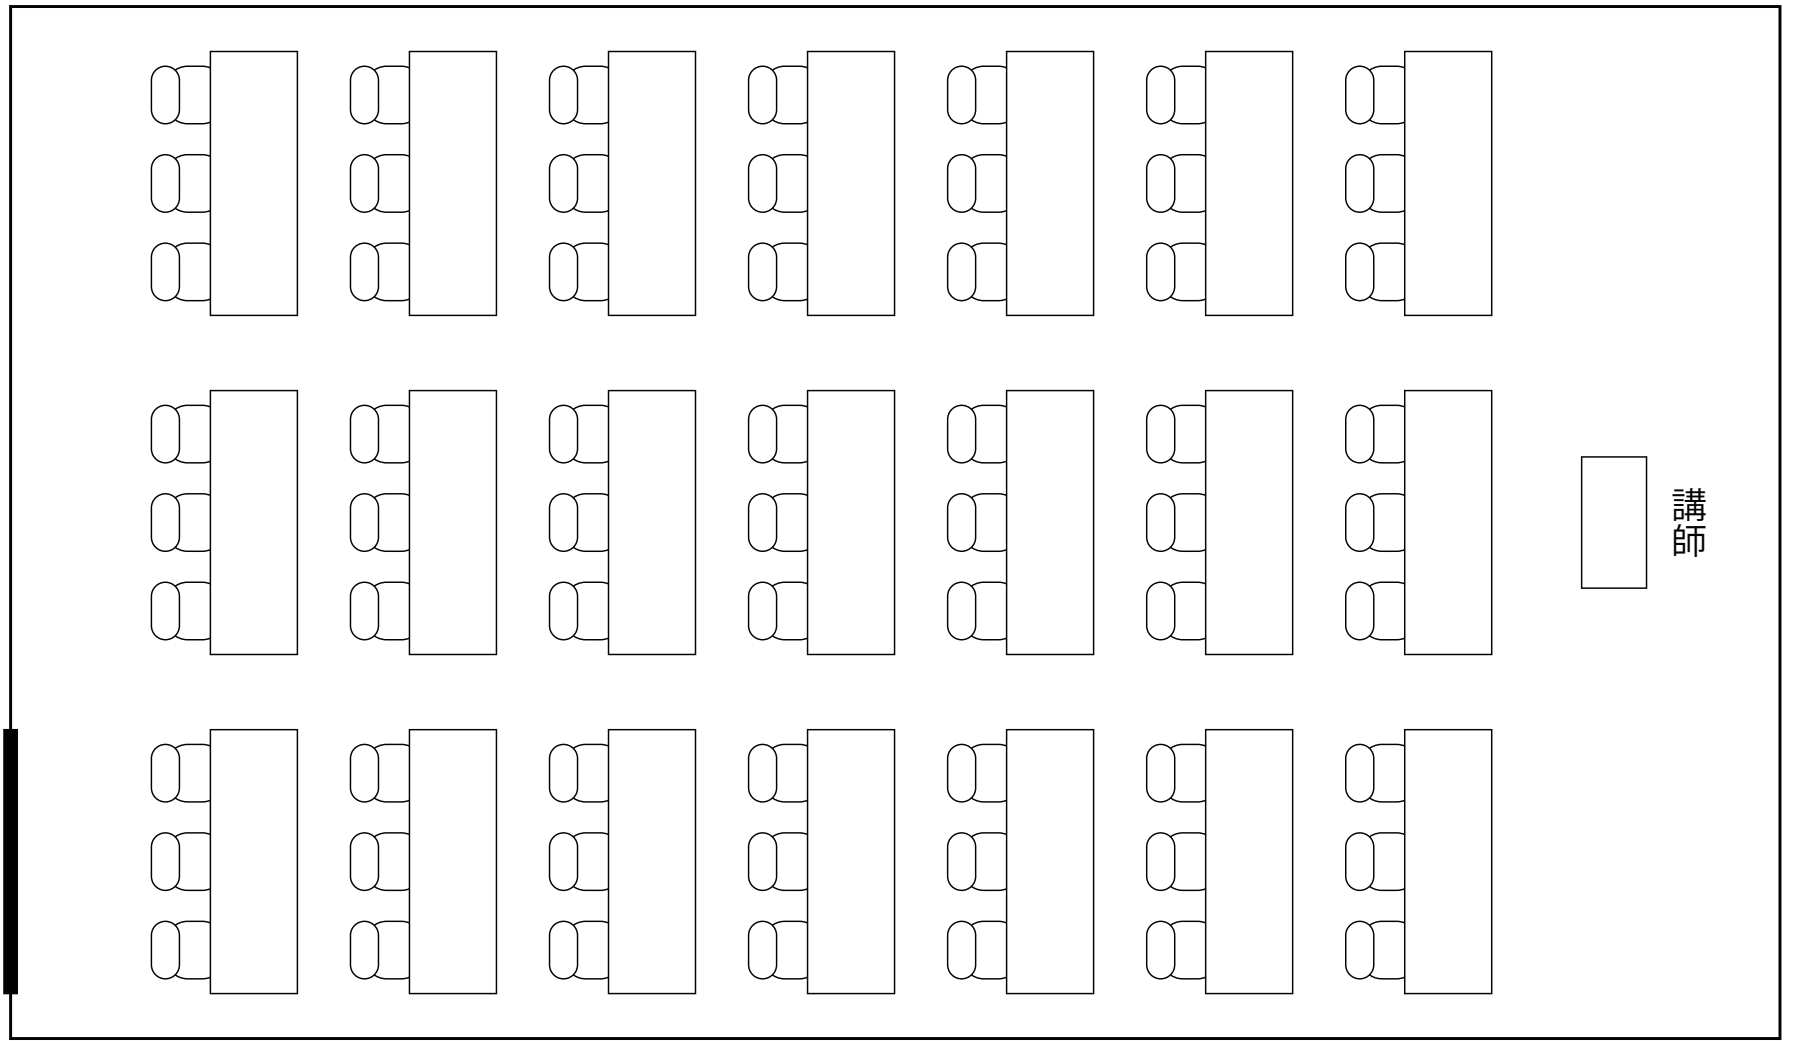

縦 12 m